


# APPARTEMENT B2.8

Burggraafstraat | 8900 Ieper



RESIDENTIE  
**PIETERSHOF**

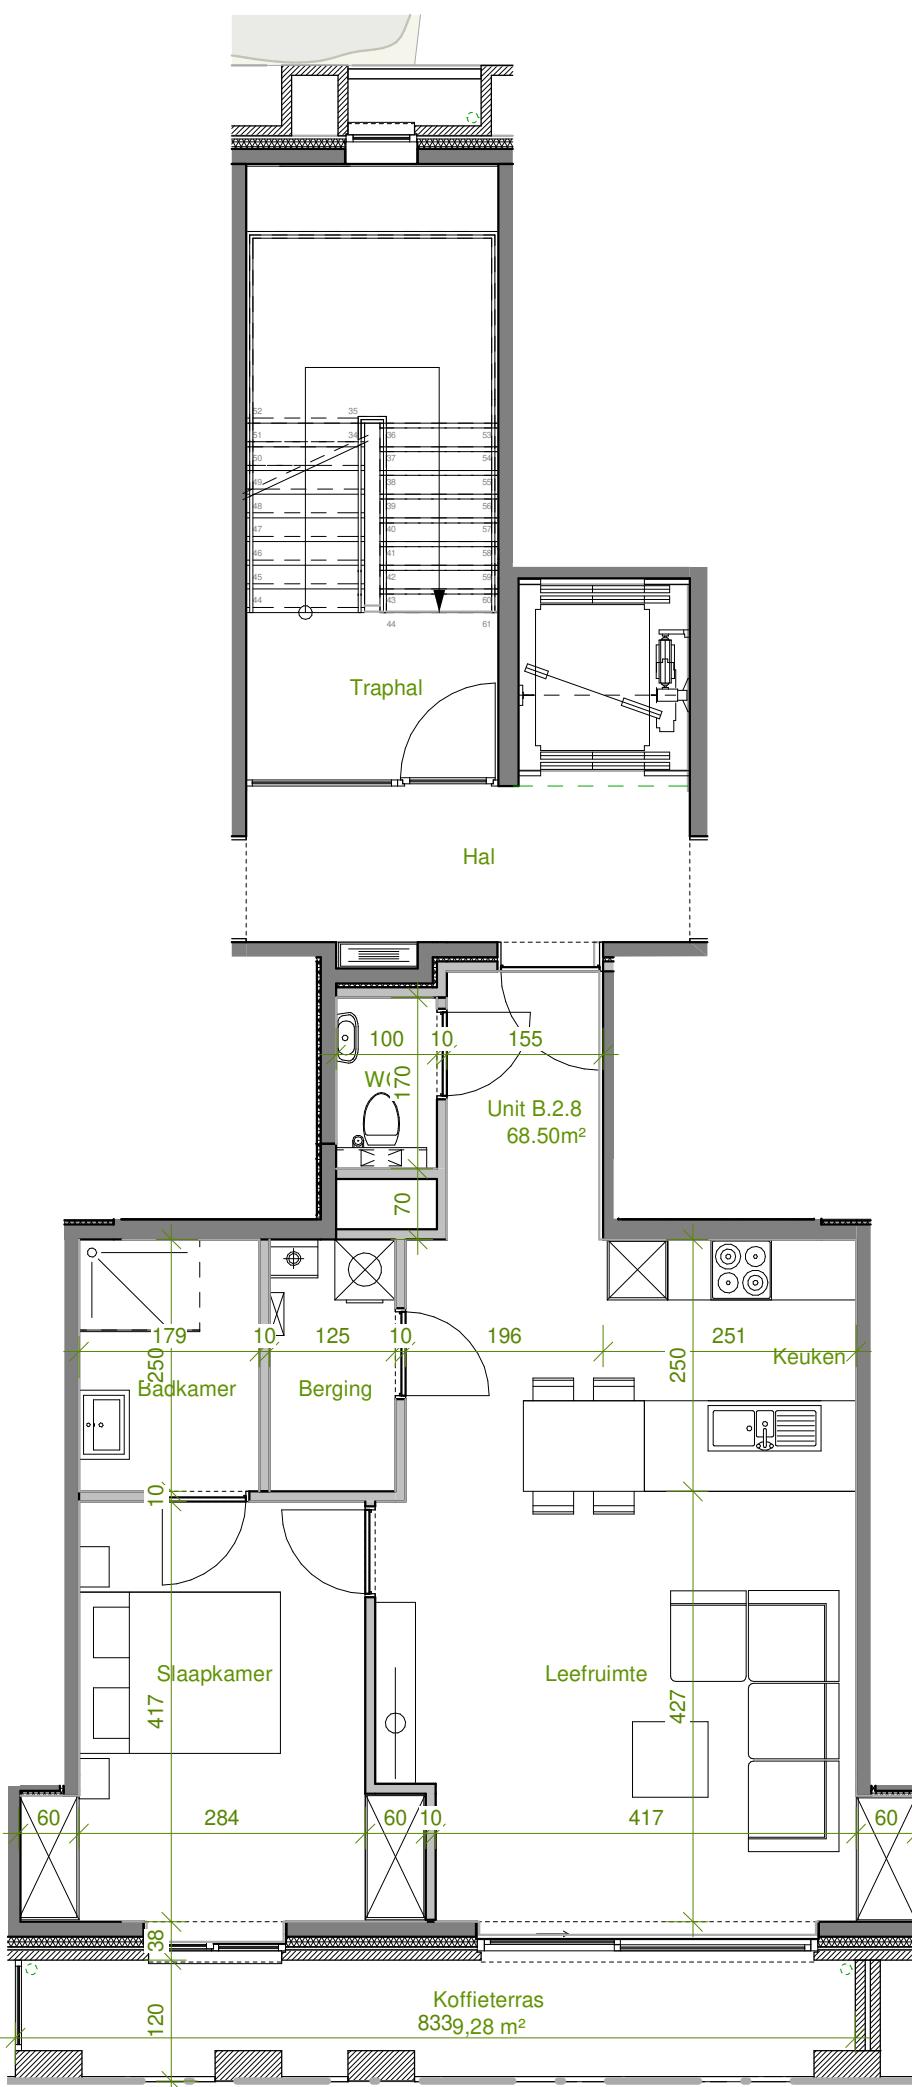

appartement  
terrass:  
schaal:

68.50m<sup>2</sup>  
9.28m<sup>2</sup>  
1 : 75

alle afmetingen, toestellen en meubilair zijn illustratief